LEGENDA

	CAVO ALIMENTAZIONE 230Vac TIPO FTG18(O)M16
	CAVO ALIMENTAZIONE 24Vdc TIPO FG290M16 100/100V LSOH PH30 Cca-S1b-d1-a1 Sezione 2x2,5mmq
	CAVO LOOP TIPO FTE290HM16 100/100V PH30 Cca-S1b-d1-a1 Sezione 2x1,5mmq SCHERMATO
	RIVELATORE OTTICO DI FUMO POSATO A VISTA A SOFFITTO / SOTTO CONTROSOFFITTO
	RIVELATORE OTTICO DI FUMO CON SPECULA DI SEGNALAZIONE POSATO SOPRA CONTROSOFFITTO
	PULSANTE MANUALE ALLARME INCENDIO DEL TIPO INDIRIZZATO CON APPOSITA TARGA DI SEGNALAZIONE
AI	PANNELLO OTTICO-ACUSTICO PER ALLARME INCENDIO CON INCLUSO MODULO DI INTERFACCIA
I/O	MODULO INDIRIZZATO INPUT/OUTPUT

NOTA BENE

- INSTALLARE PULSANTI SI ALLARME INCENDIO UN MODO DA ESSERE RAGGIUNGIBILI CON PERCORSO INFERIORE AI 30m.
- LE TARGHE OTTICO-ACUSTICHE SARANNO CONFORMI ALLA NORMA UNI 11744 OVVERO :
  > CON PREALLARME = TONO 1 + LAMPEGGIO
  > CON ALLARME = TONO 2 + LAMPEGGIO
- I COMPONENTI DI IMPIANTO QUALI RILEVATORI, PULSANTI, MODULI DI INTERFACCIA, ECC... INTEGRANO AL LORO INTERNO GLI ISOLATORI DI CORTO CIRCUITO IN CONFORMITA' UNI EN54-17.
- LA POSIZIONE DELLA TASTIERA REMOTA PER RIPETIZIONE ALLARMI DI EDIFICIO E' INDICATIVA E DOVRA' ESSERE CONCORDATA IN CORSO D'OPERA CON IL PIANO DI EMERGENZA
- PER IL NUMERO EFFETTIVO DEI COMPONENTI FARE RIFERIMENTO AGLI ELABORATI GRAFICI.

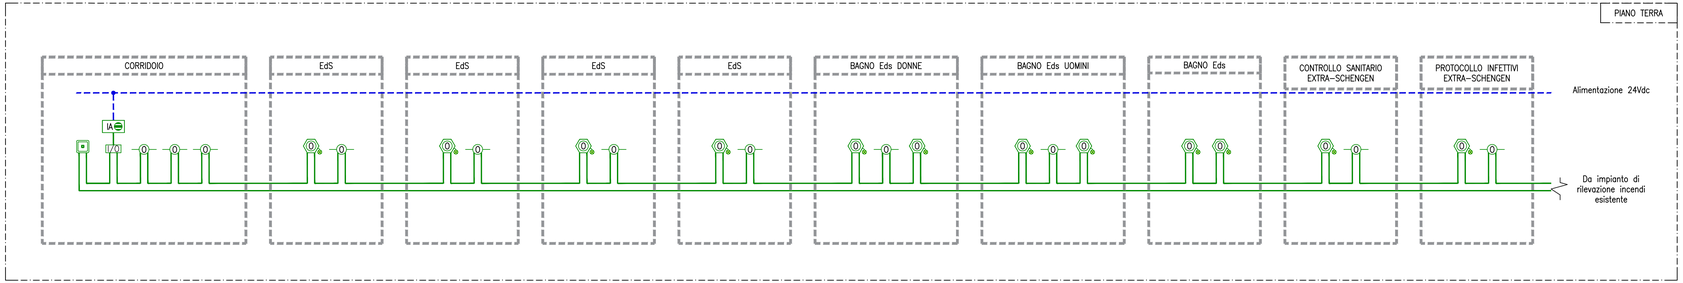

Ente Nazionale per l'Aviazione Civile

AEROPORTO CIVILE DI LAMEZIA TERME (CZ)

LOTTO L1 - Sviluppo aerostazione passeggeri
CUP: H84G22000030009
LOTTO L2 - Interventi per la security e la digitalizzazione
CUP: H86I22000390002
LOTTO L6 - Potenziamento delle reti di sottoservizi e impianti tecnologici
CUP: H84G22000060009

PROGETTO ESECUTIVO

LOTTO L1

IMPIANTI ELETTRICI E SPECIALI - STATO DI PROGETTO
Avancorpo - Schema funzionale impianto di rivelazione incendi IRAI

GRUPPO DI PROGETTAZIONE Raggruppamento Temporaneo di Professionisti		
	Direttore Tecnico e Responsabile integrazione prestazioni specialistiche: ing. Filippo Busola Geologia: dott. Emanuele Fresia Progettazione idraulica: ing. Alessandro Cacciatori Project Manager: ing. Emanuela Perina CSP: arch. Elisabeth Forgosi	Direttore Tecnico: ing. Giambattista Parietti Progettazione Specialistica Impianti: ing. Marco Bergami p.i. Daniele Togni ing. Enrico Facchinetti
AERTEC	VALLE 3.0	incide
Direttore tecnico: ing. Aeronautico Carlos Berenguer López Responsabile sistemi di trasporto: ing. Pedro Tena Calderón	Direttore tecnico: arch. Emanuela Valle Progettazione architettonica: arch. Maria Camilla Valle arch. Leonardo Giovannozzi	Direttore tecnico e progettazione strutturale: ing. Gianluca Valferini Coordinatore progettazione strutture: ing. Matteo Pagnozzi

CODICE ELABORATO								REVISIONE			
Fase	Lotto	Ambito	Disciplina	Tipo	Numero	Rev	Scala	Id.	Data	Descrizione	
E	L1	04	SPE	SH	01	A		A	FEBBRAIO 2025	EMISSIONE	
								B			
								C			
								D			
NOME FILE: AI015P-E-L1-04-SPE-SH-01-A								REDAZIONE:		R. Milesi	ETS

Visto del Committente: **Società Aeroportuale Calabrese S.p.A.**

INTERVENTO FACENTE PARTE DEL Contratto Istituzionale di Sviluppo "CIS VOLARE"	IL RESPONSABILE DEL PROCEDIMENTO: ing. Ferdinando Saracco	IL POST HOLDER DI AREA: OPERATIONAL SERVICES MANAGER: Emilio Parrilla PASSENGER EXPERIENCE MANAGER: Sabrina Mileto PH PROGETTAZIONE: Ferdinando Saracco

Approvazione **ENAC:**